


Calle a Ceder

[illegible]

Calle a Ceder

Las medidas definitivas serán las que surjan del plano de mensura y subdivisión del inmueble

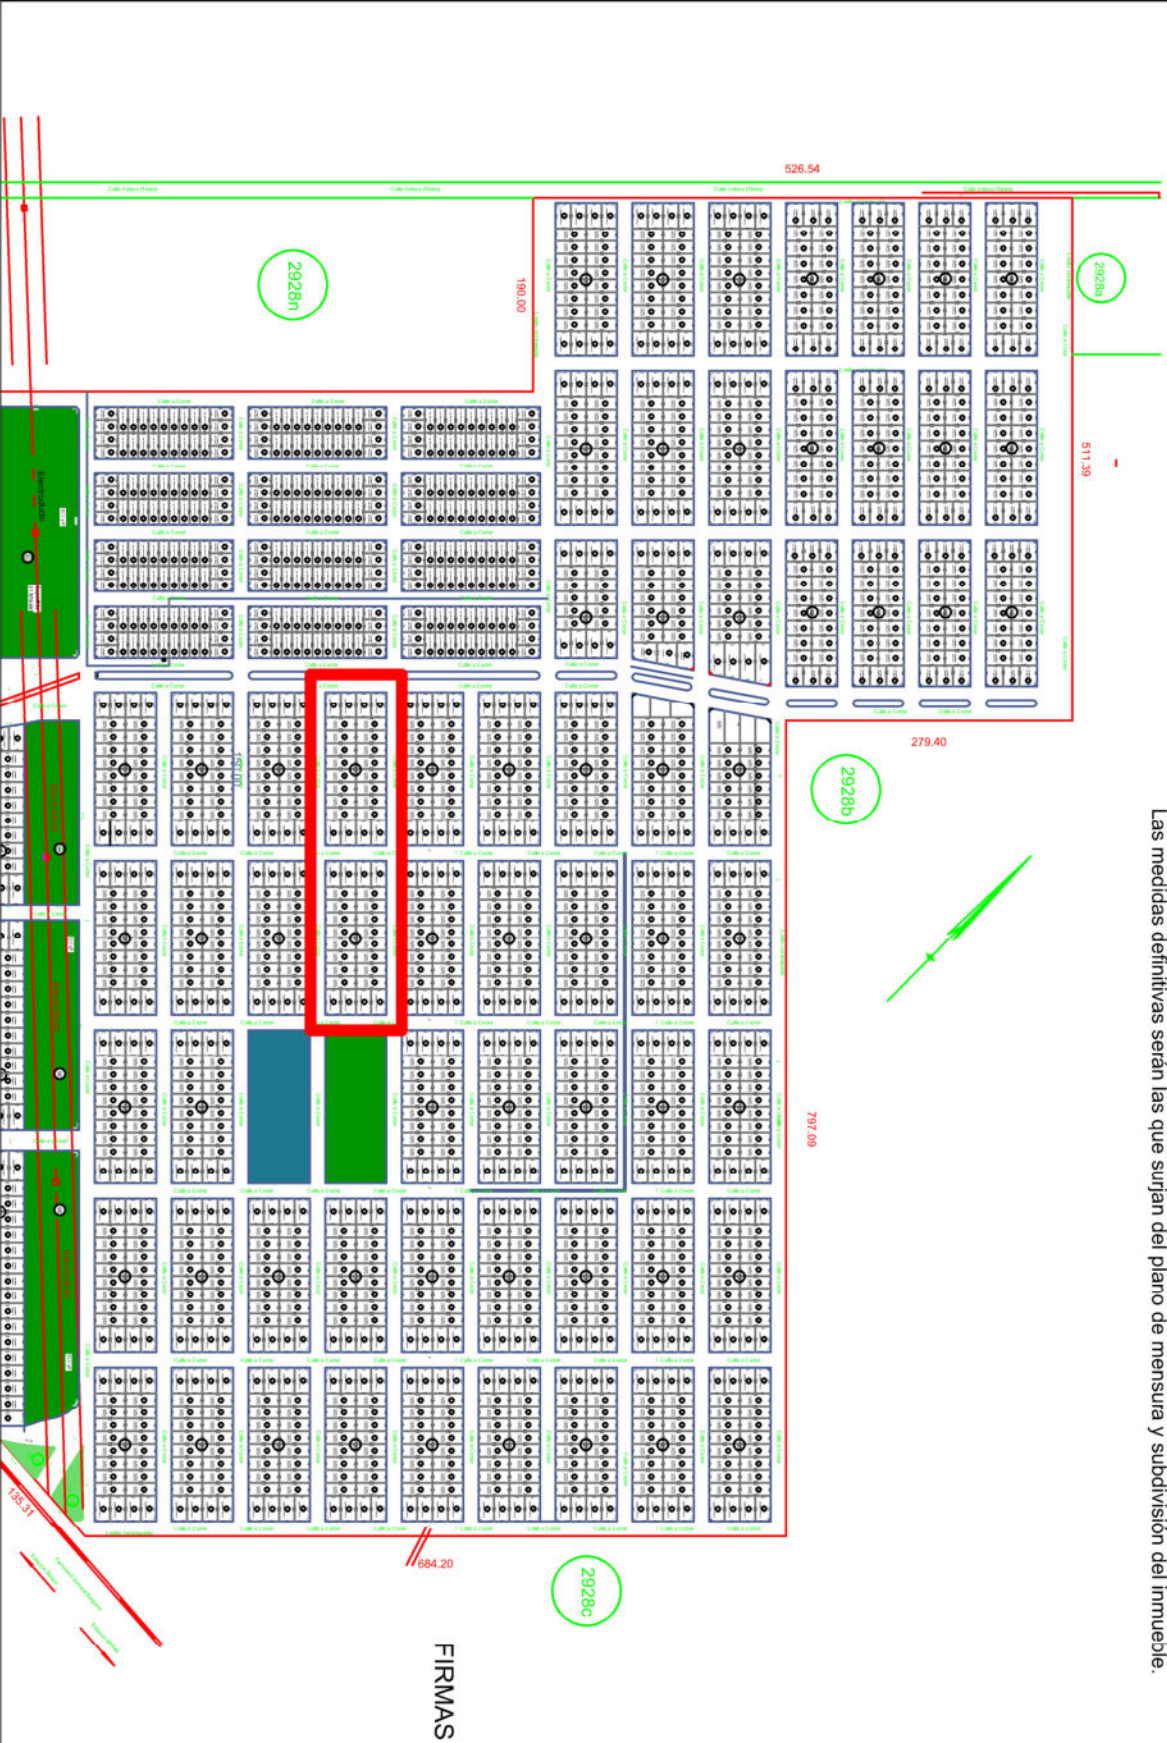

Calle a Cedar

[illegible]

Calle a Ceder

PROYECTO: **LOMAS DE ESCOBAR** (Etapa 1)

LOTES ETAPA 3 PREVENTA

FIRMAS

www.poblardesarrollos.com.ar

info@poblardesarrollos.com